


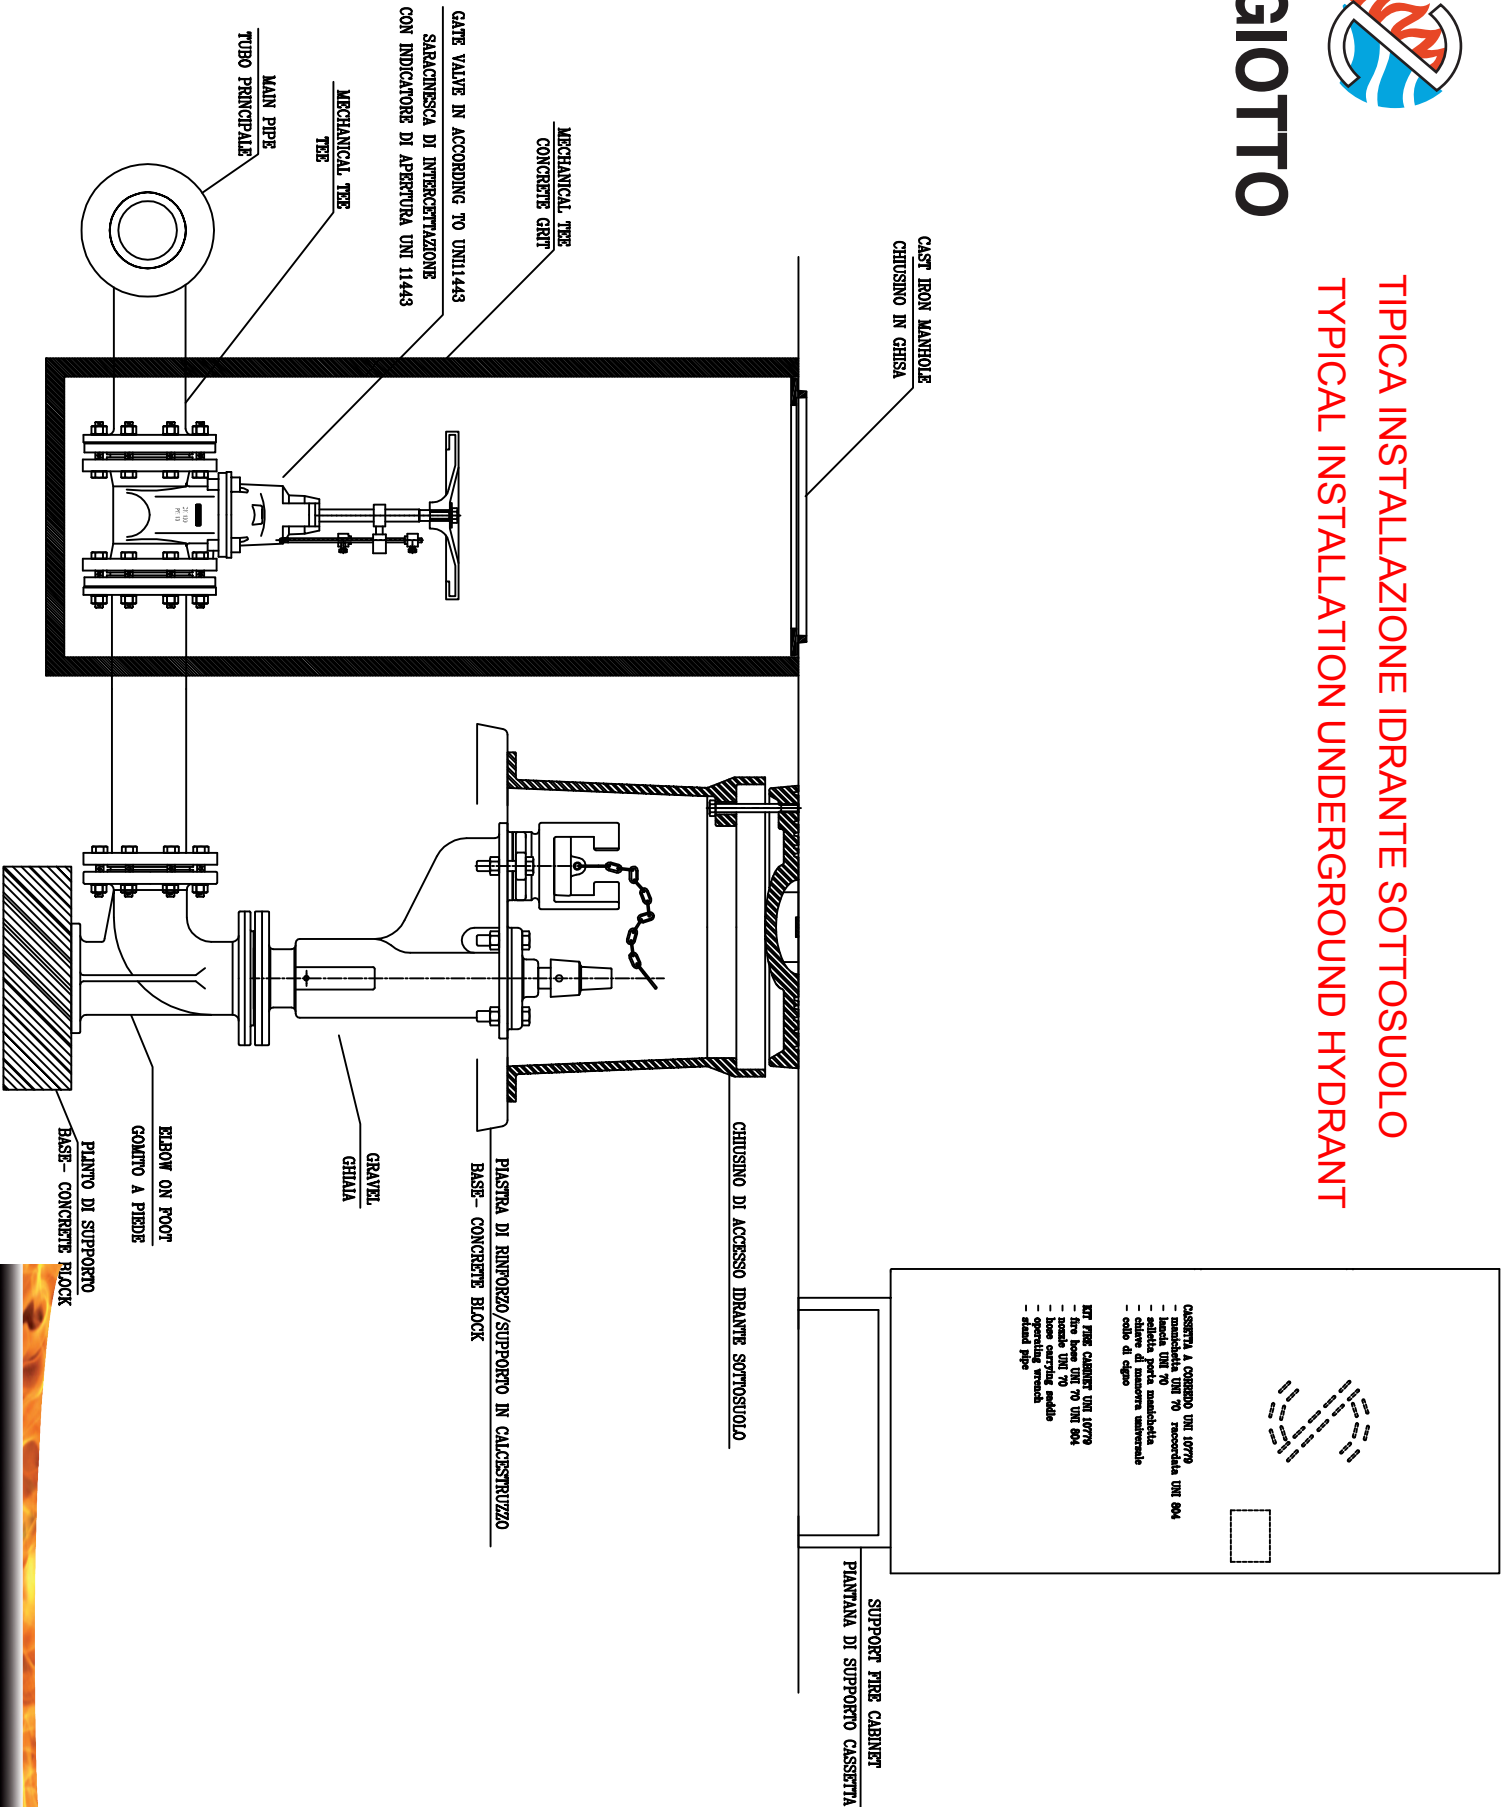

ZIGGIOTTO

TIPICA INSTALLAZIONE IDRANTE SOTTOSUOLO TYPICAL INSTALLATION UNDERGROUND HYDRANT



ZIGGIOTTO S.p.A. si riserva il diritto di apportare modifiche senza preavviso, ad uno di un ingegnere standard qualunque. È proibito l'uso non autorizzato delle specifiche tecniche.
ZIGGIOTTO S.p.A. reserves the right to modify the specifications and data contained in this catalogue, even without prior notice, in order to improve its quality standards. Non authorized use is forbidden.